


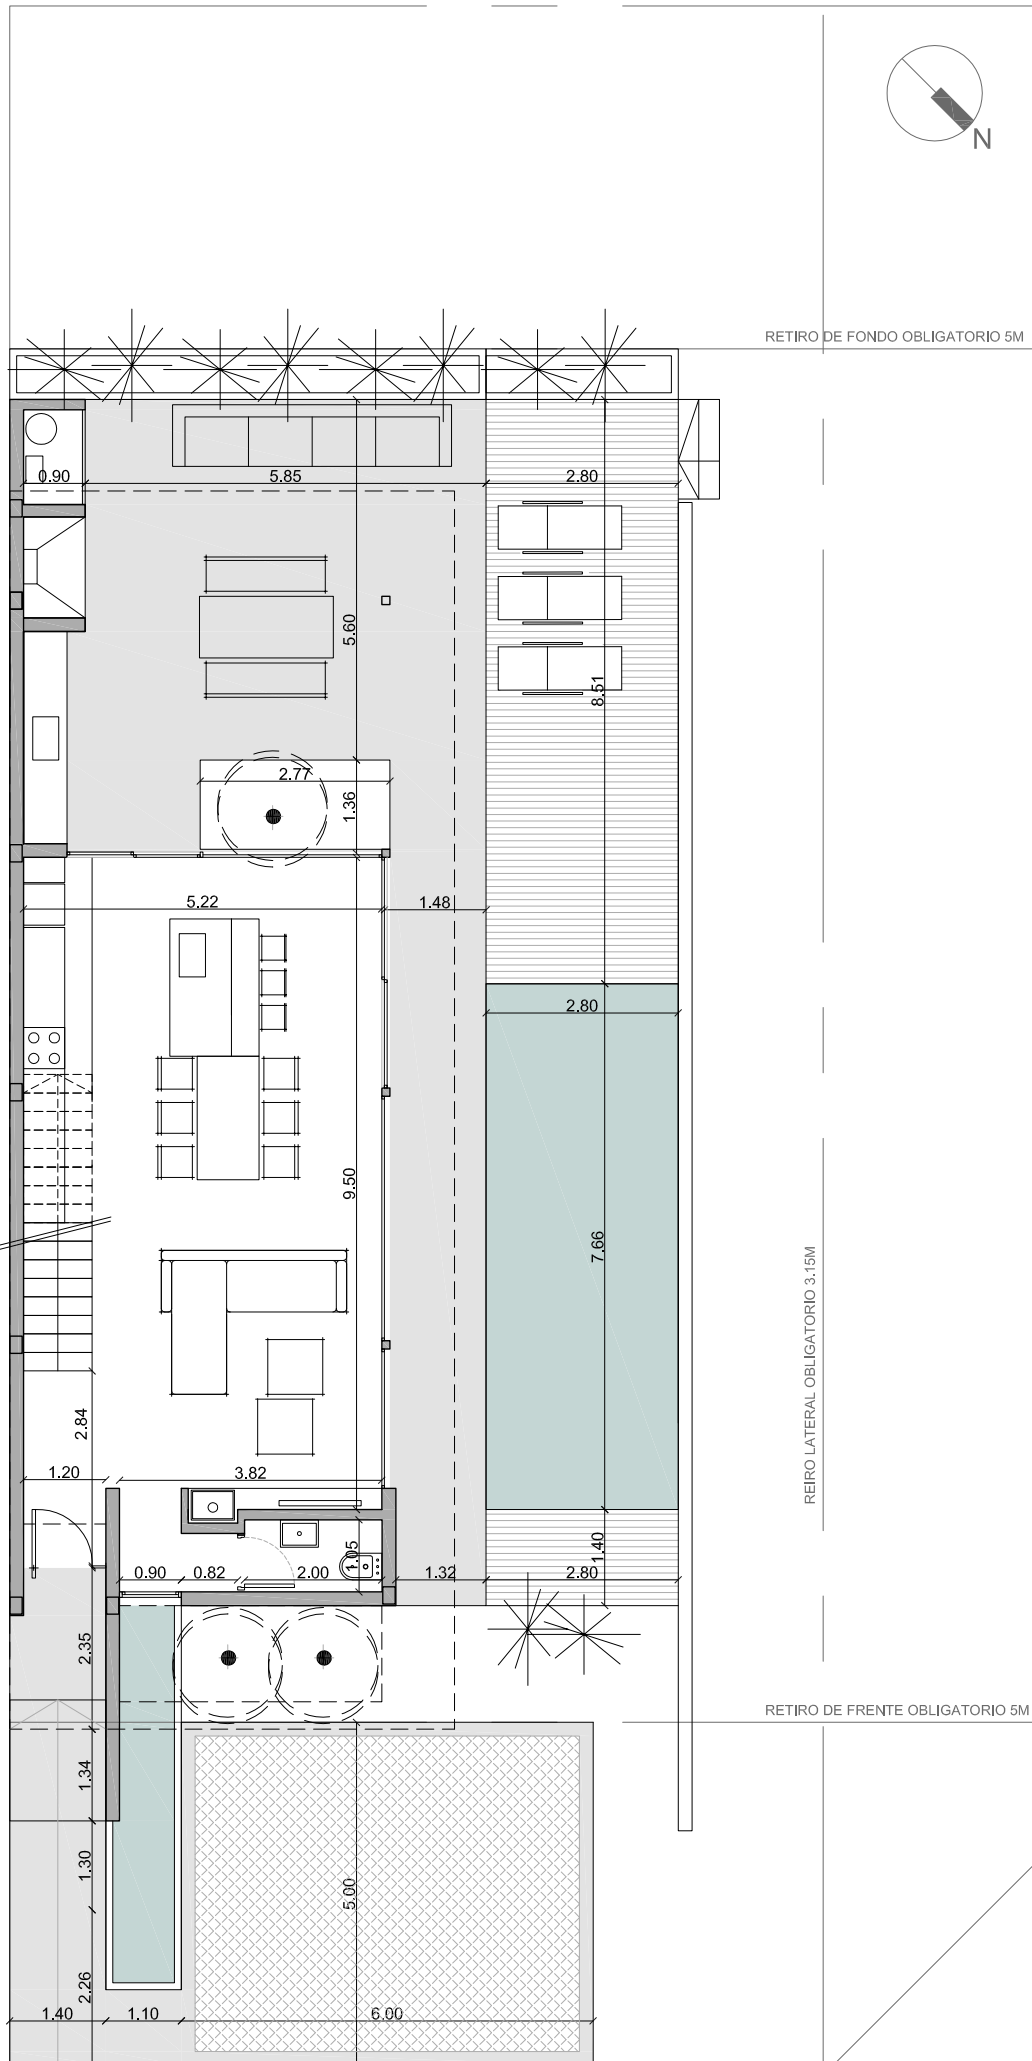

5Aestudio

IMPLANTACIÓN EN EL TERRENO





CECILIA AMADO
CAROLINA FERNANDEZ

ARQUITECTAS



5Aestudio

PLANTA BAJA

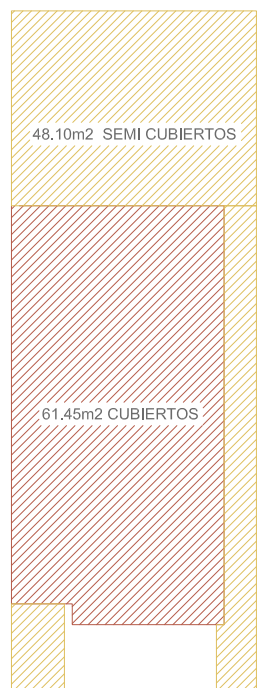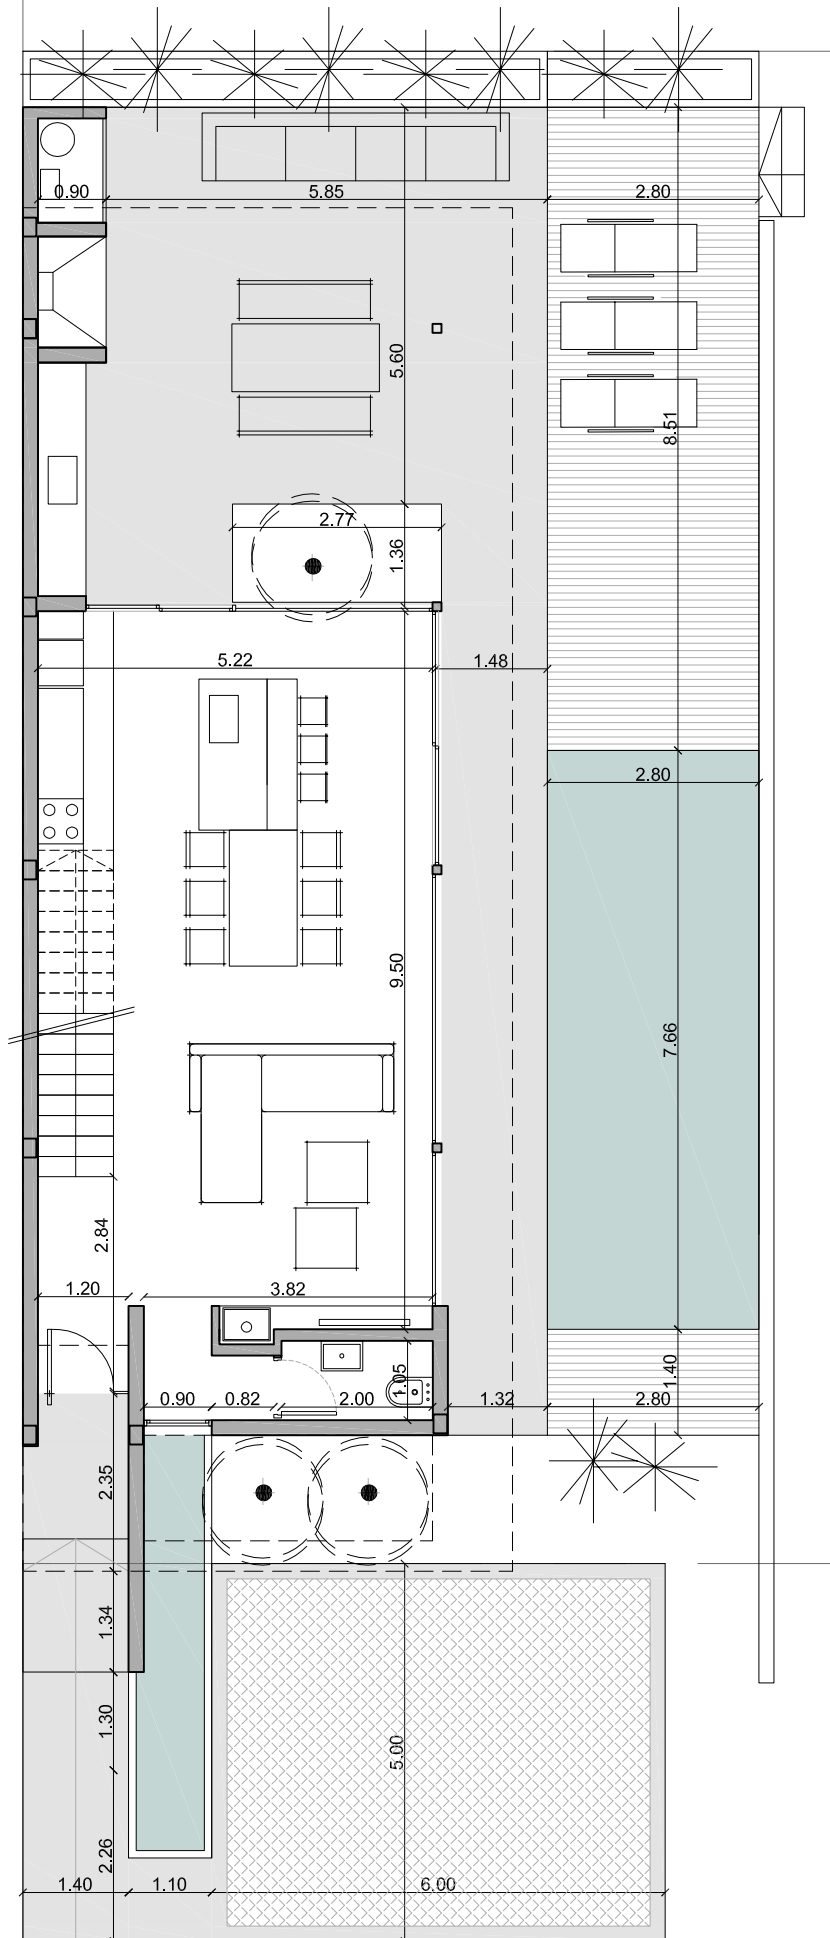



CECILIA AMADO
CAROLINA FERNANDEZ

ARQUITECTAS



5Aestudio


PLANTA ALTA- PLANTEO INICIAL

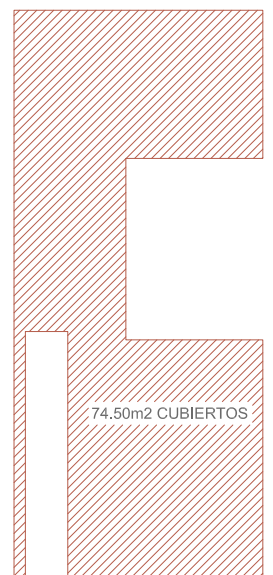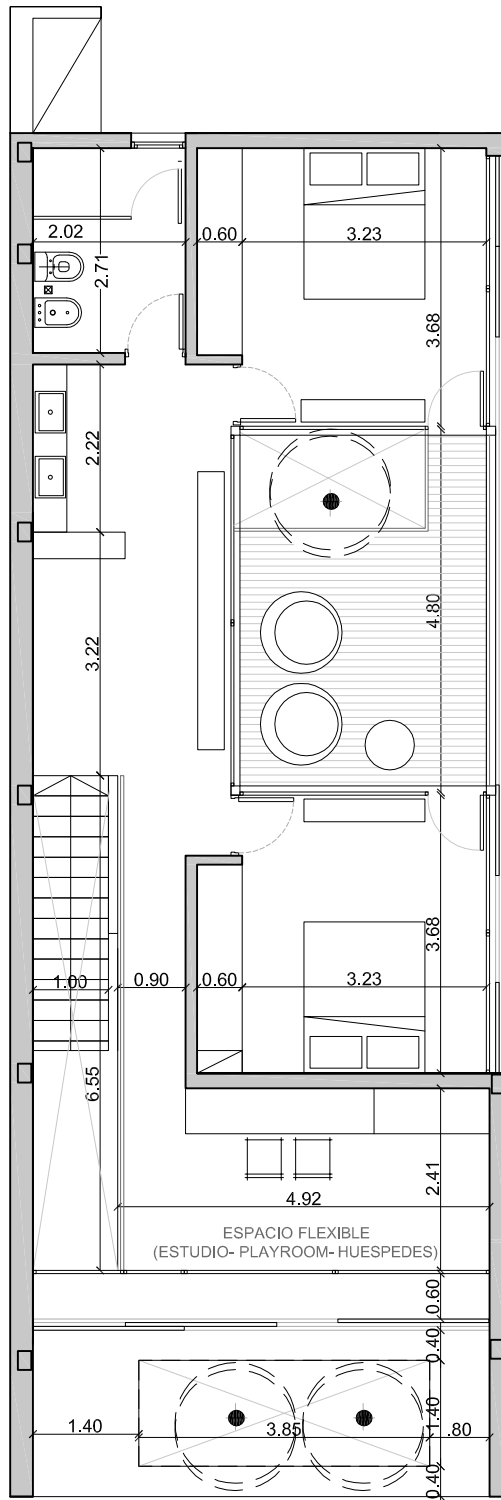




5Aestudio

PLANTA ALTA- ALTERNATIVA 1

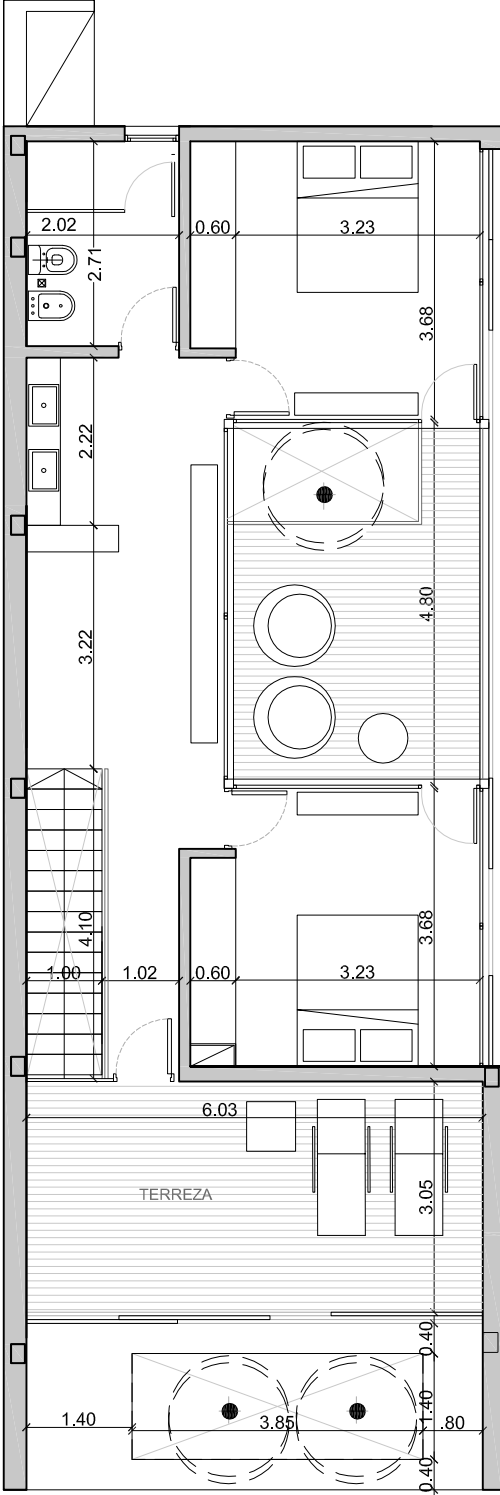

PLANTA ALTA- ALTERNATIVA 2

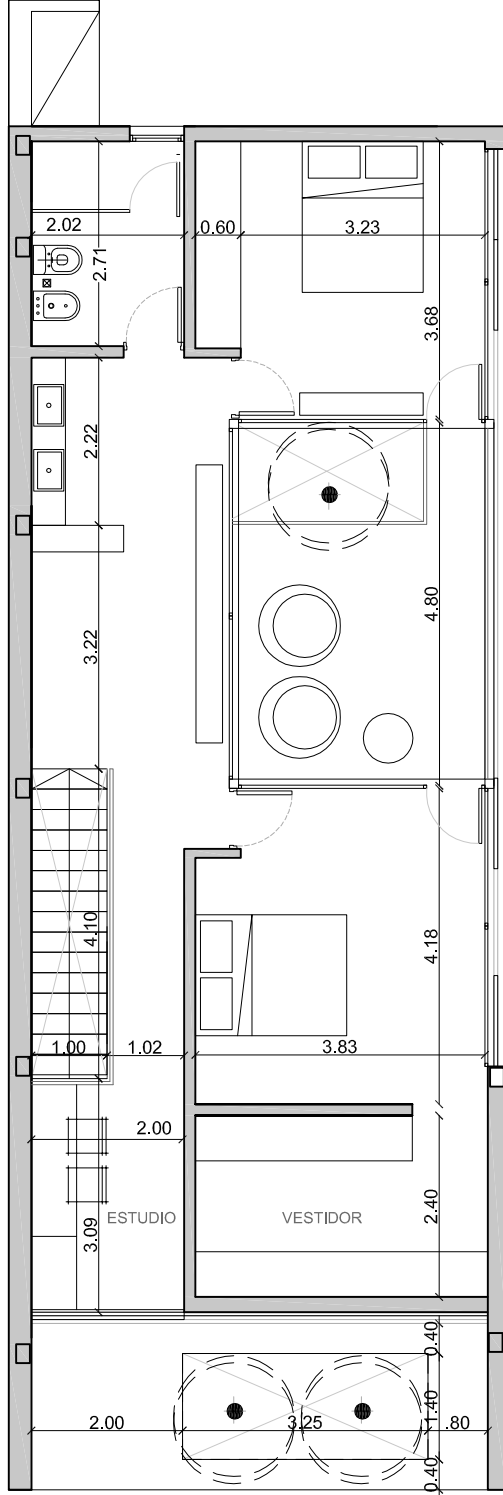

61.10m² CUBIERTOS

16.05m² SEMI CUBIERTOS

81.25m² CUBIERTOS

CECILIA AMADO
CAROLINA FERNANDEZ

ARQUITECTAS



5Aestudio



**CECILIA AMADO
CAROLINA FERNANDEZ**

ARQUITECTAS



5Aestudio



**CECILIA AMADO
CAROLINA FERNANDEZ**

ARQUITECTAS



5Aestudio

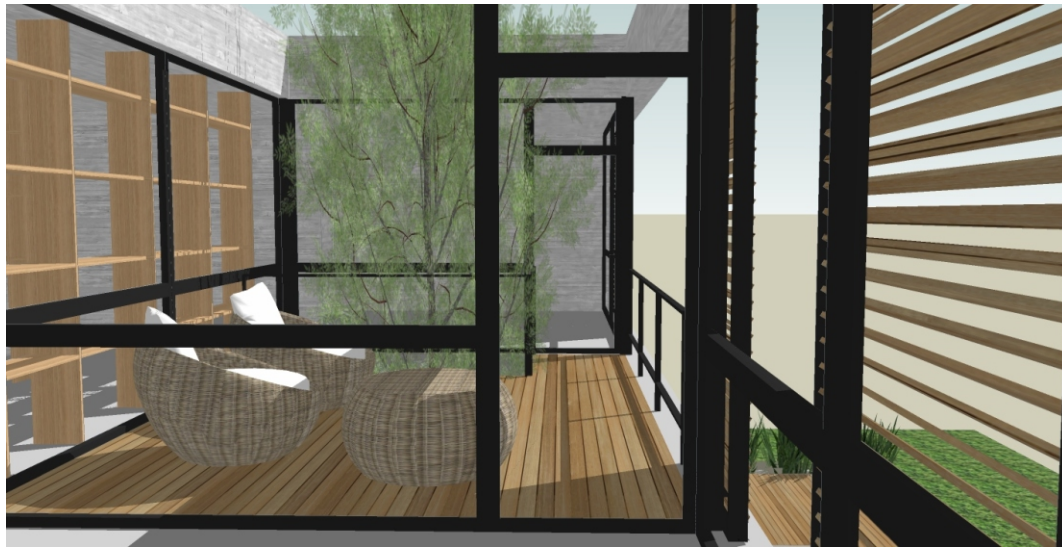

CECILIA AMADO
CAROLINA FERNANDEZ
ARQUITECTAS